


# 解体工事仮囲い範囲

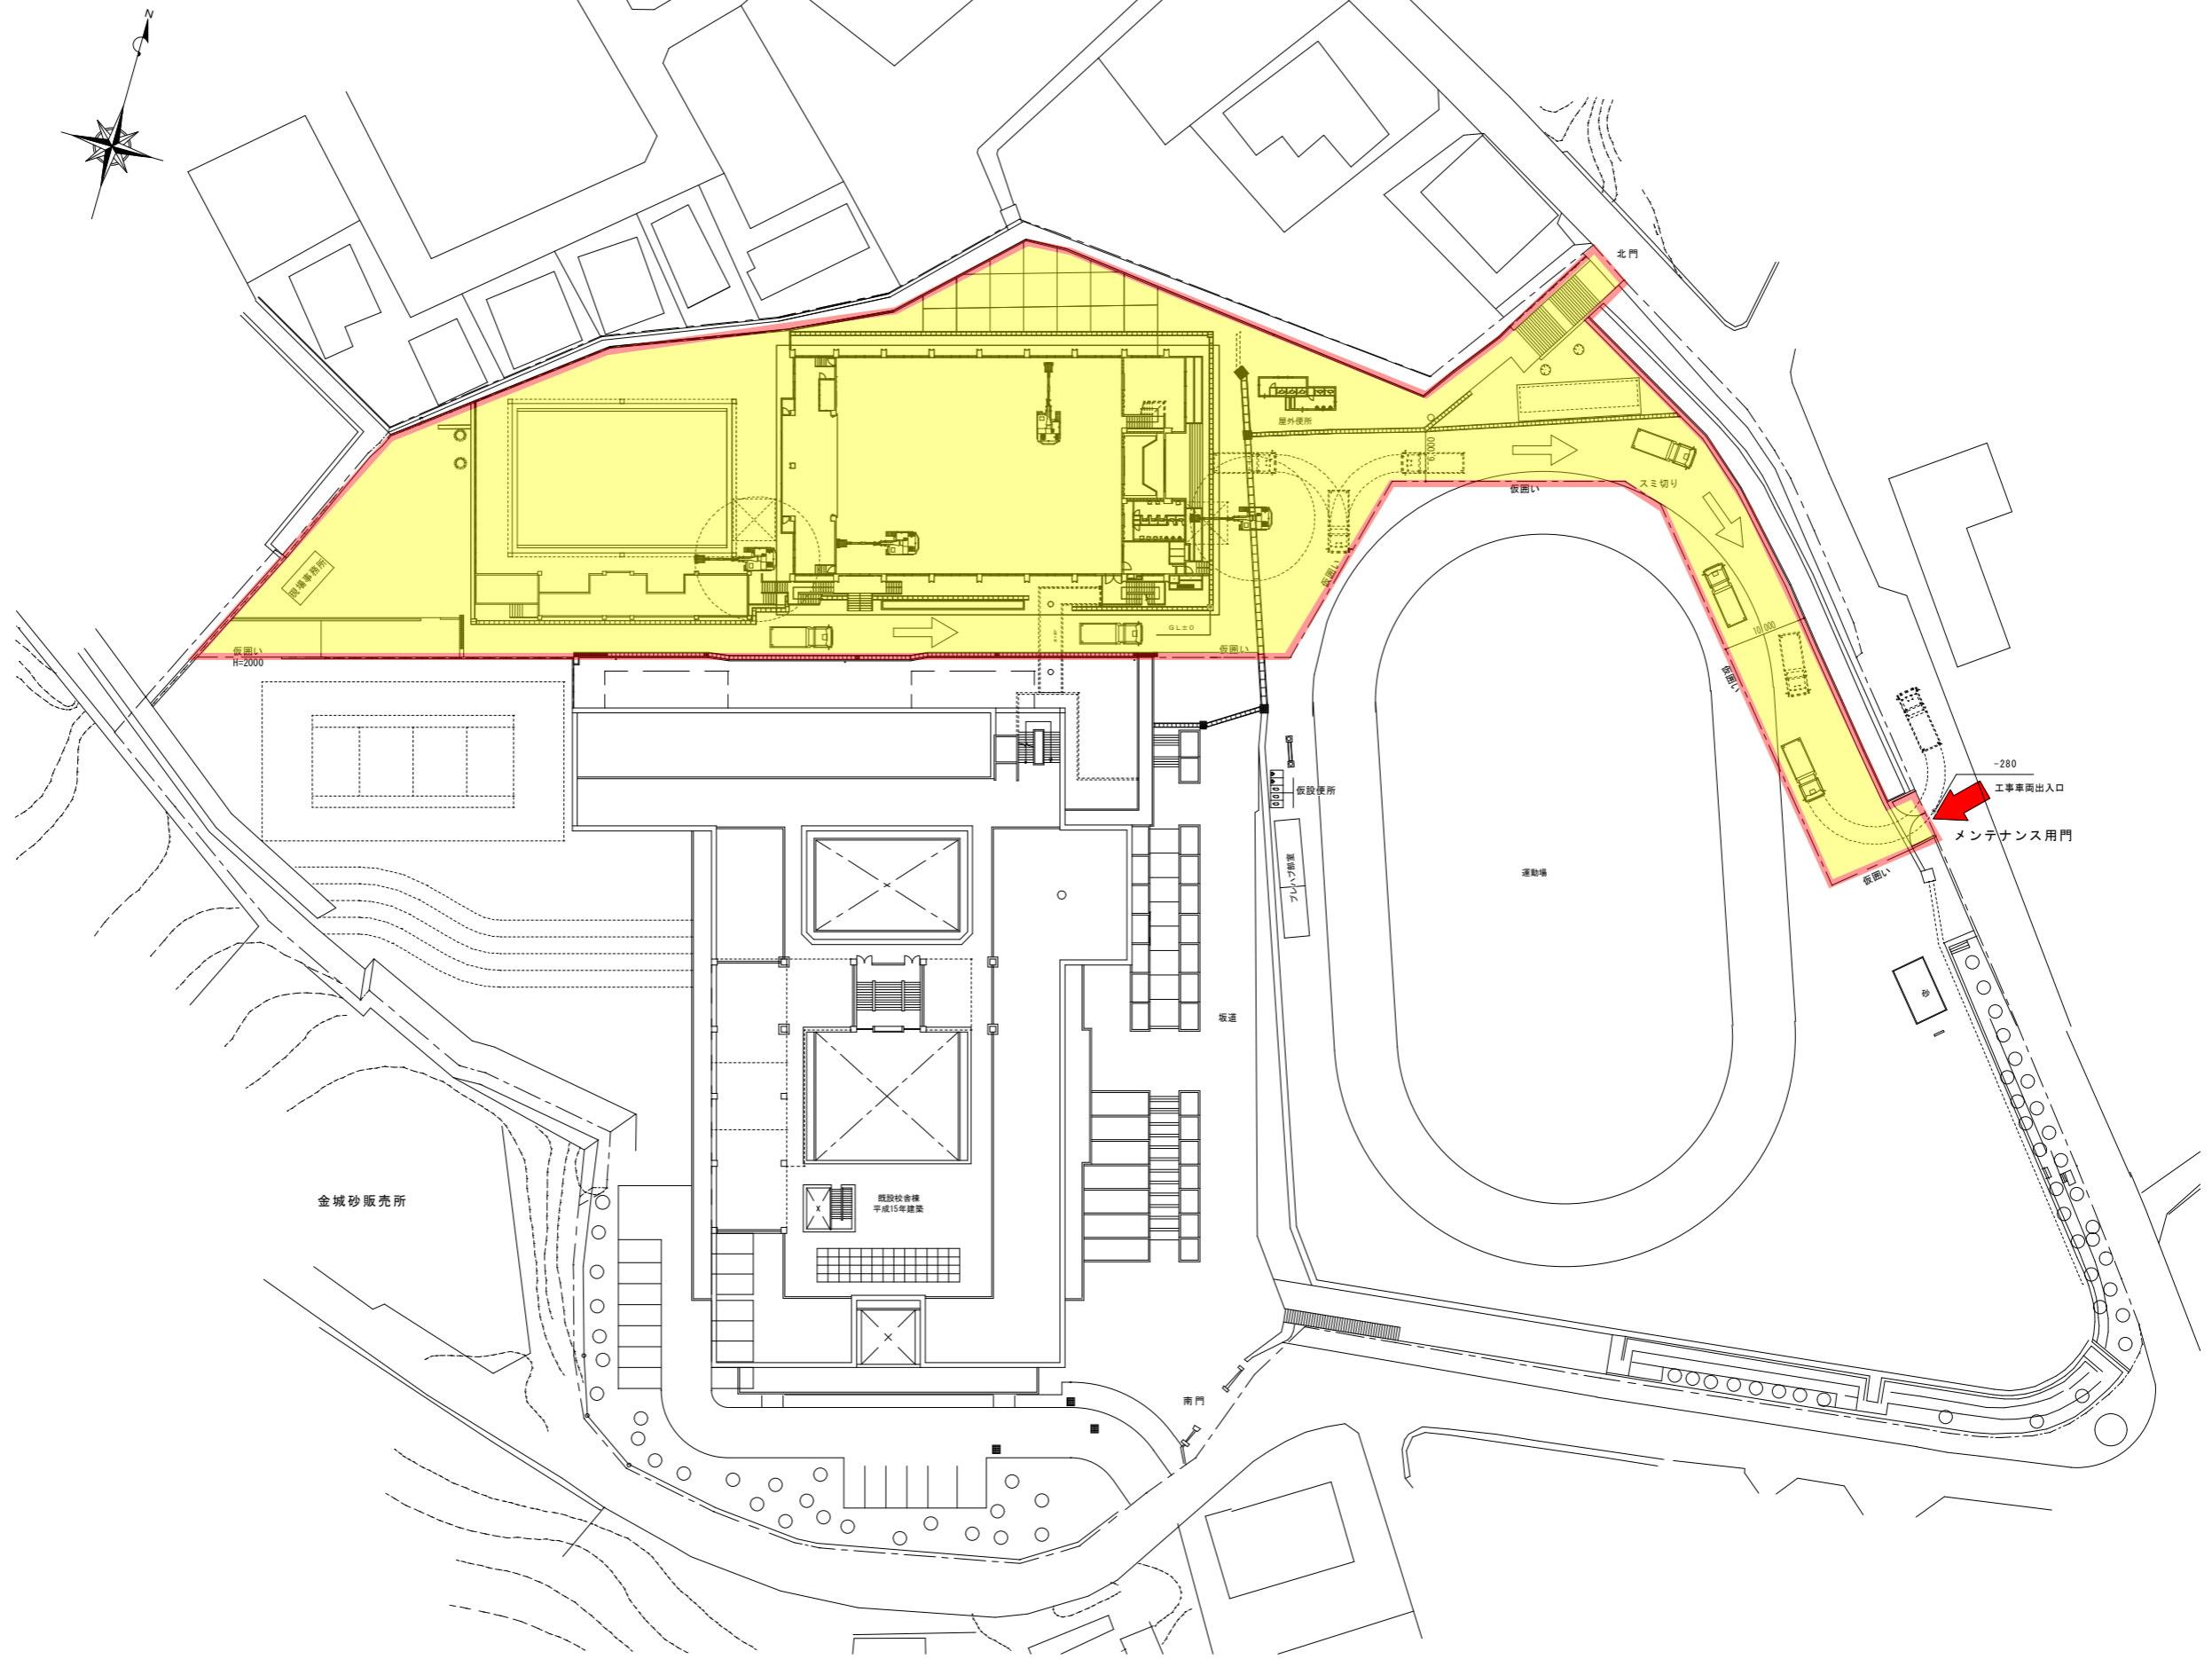

配置図 S=1/400