擁壁工事・改築工事仮囲い範囲

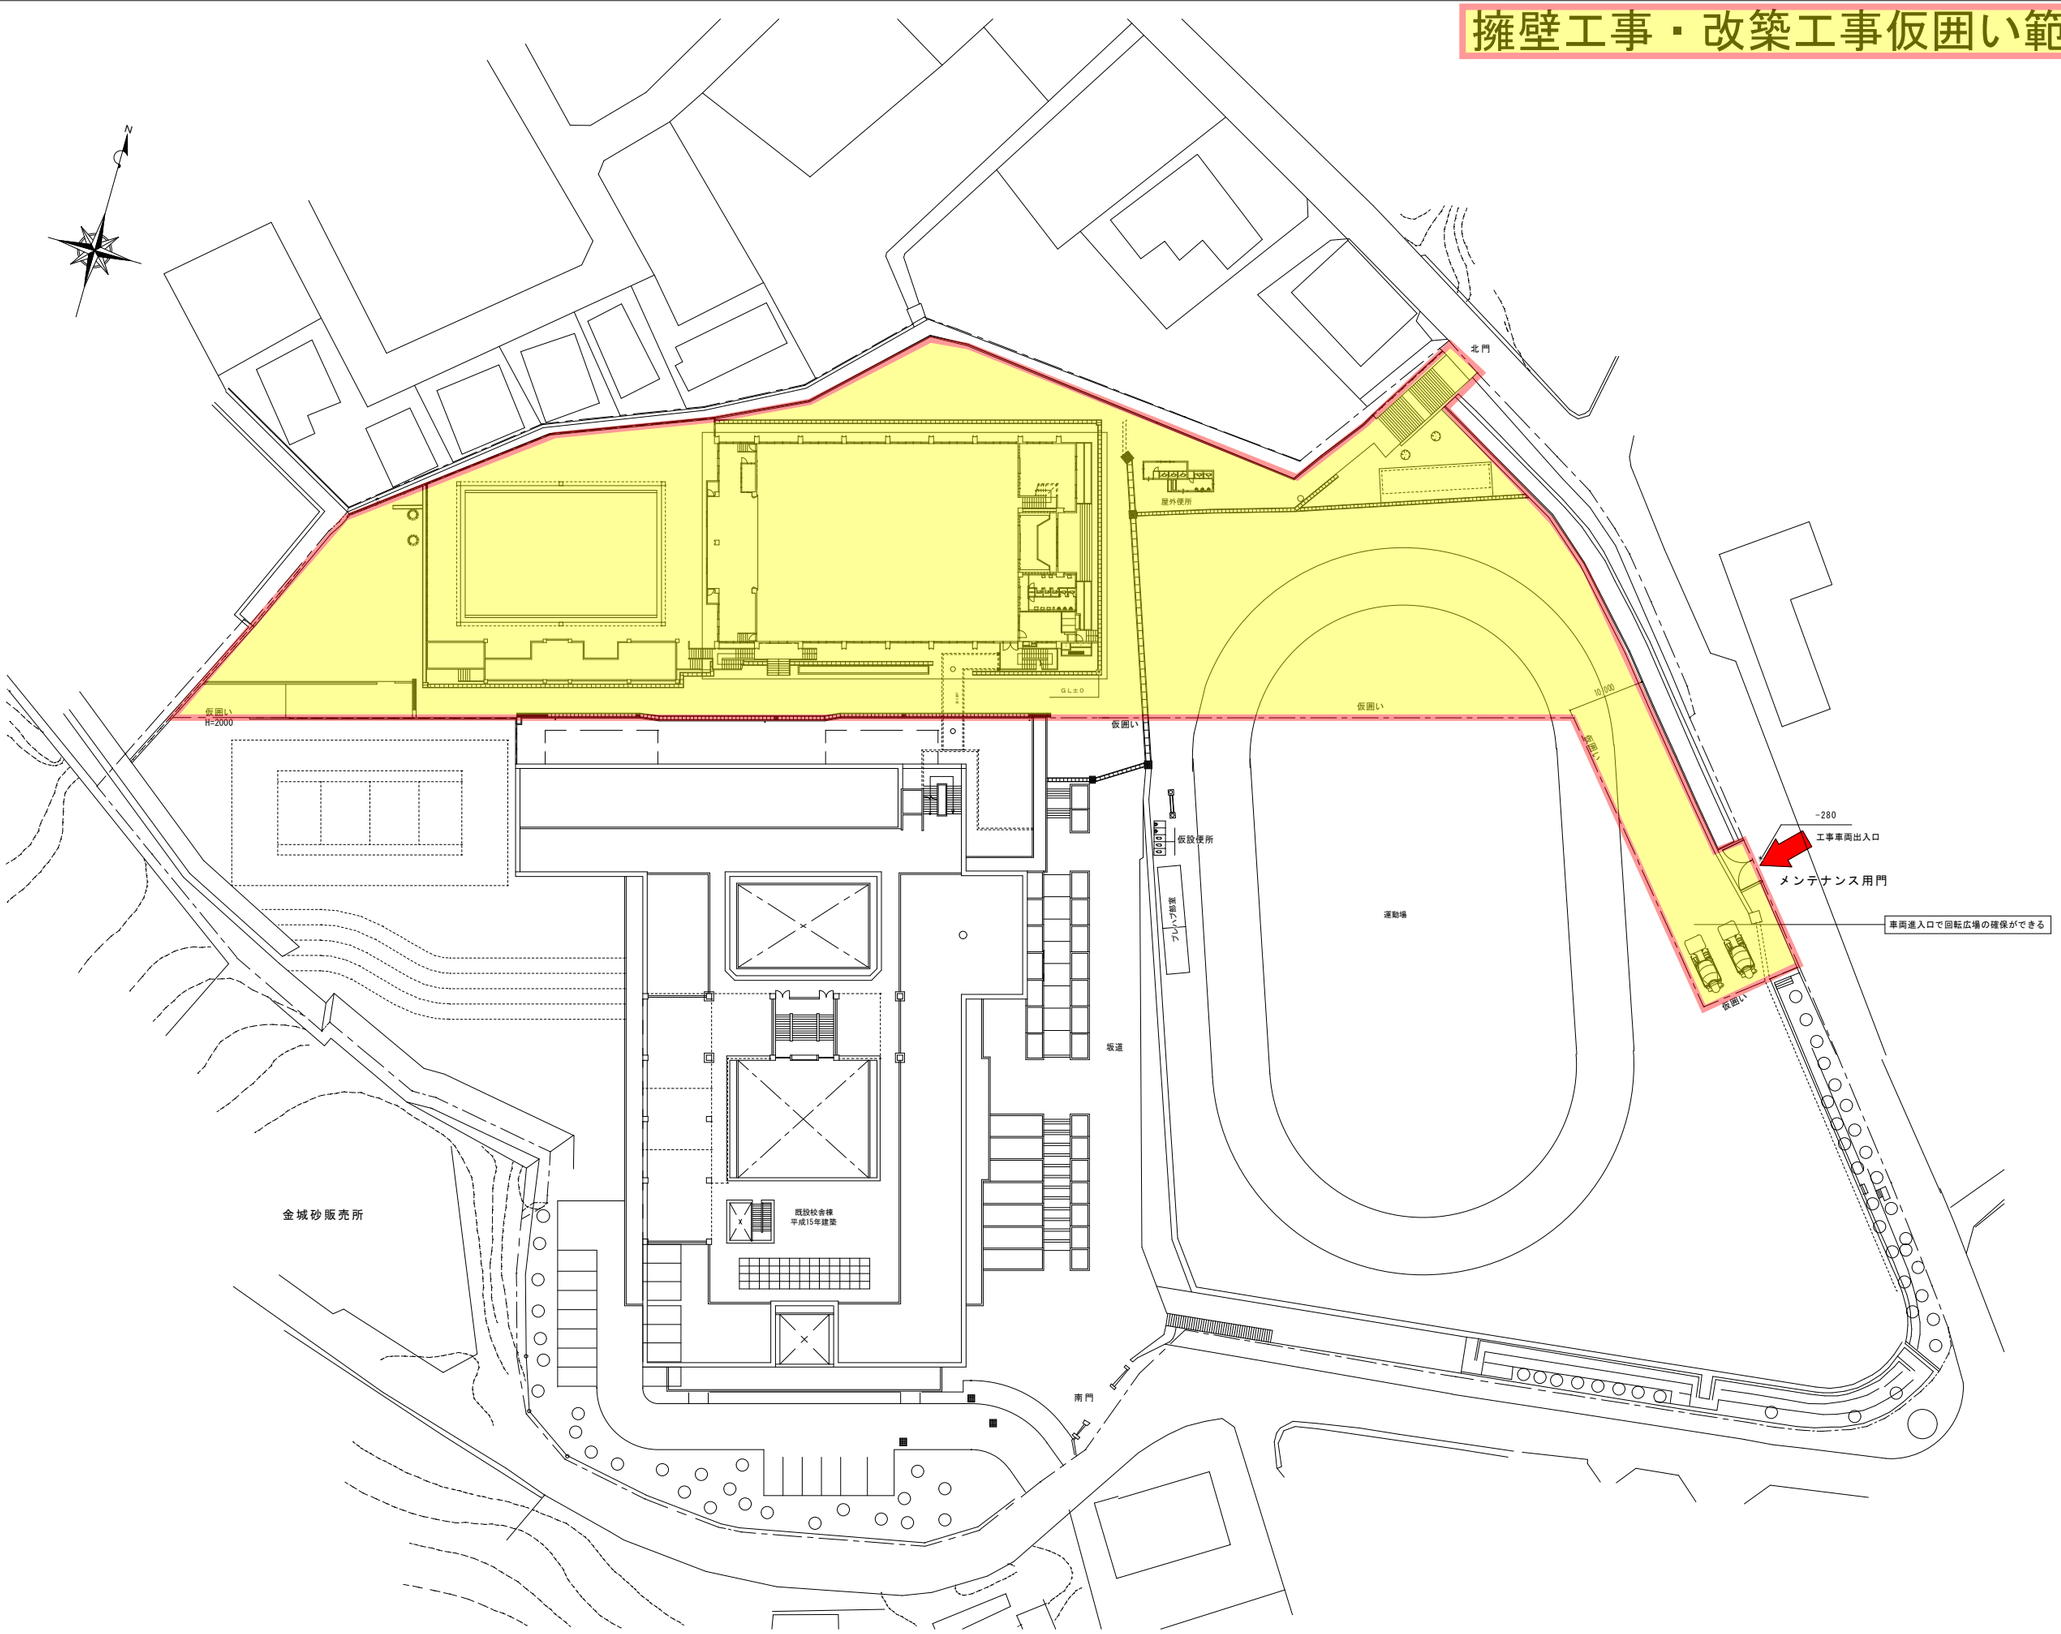

配置図　S=1/400