


【施設内容】

屋内運動場：玄関、アリーナ、ステージ、器具庫、放送室、トイレ(男子・女子・多目的)、昇降機、その他
 プール管理棟：更衣室(男子・女子)、トイレ(男子・女子・多目的)、倉庫、管理室、プール、機械室、昇降機、その他

【平面計画】

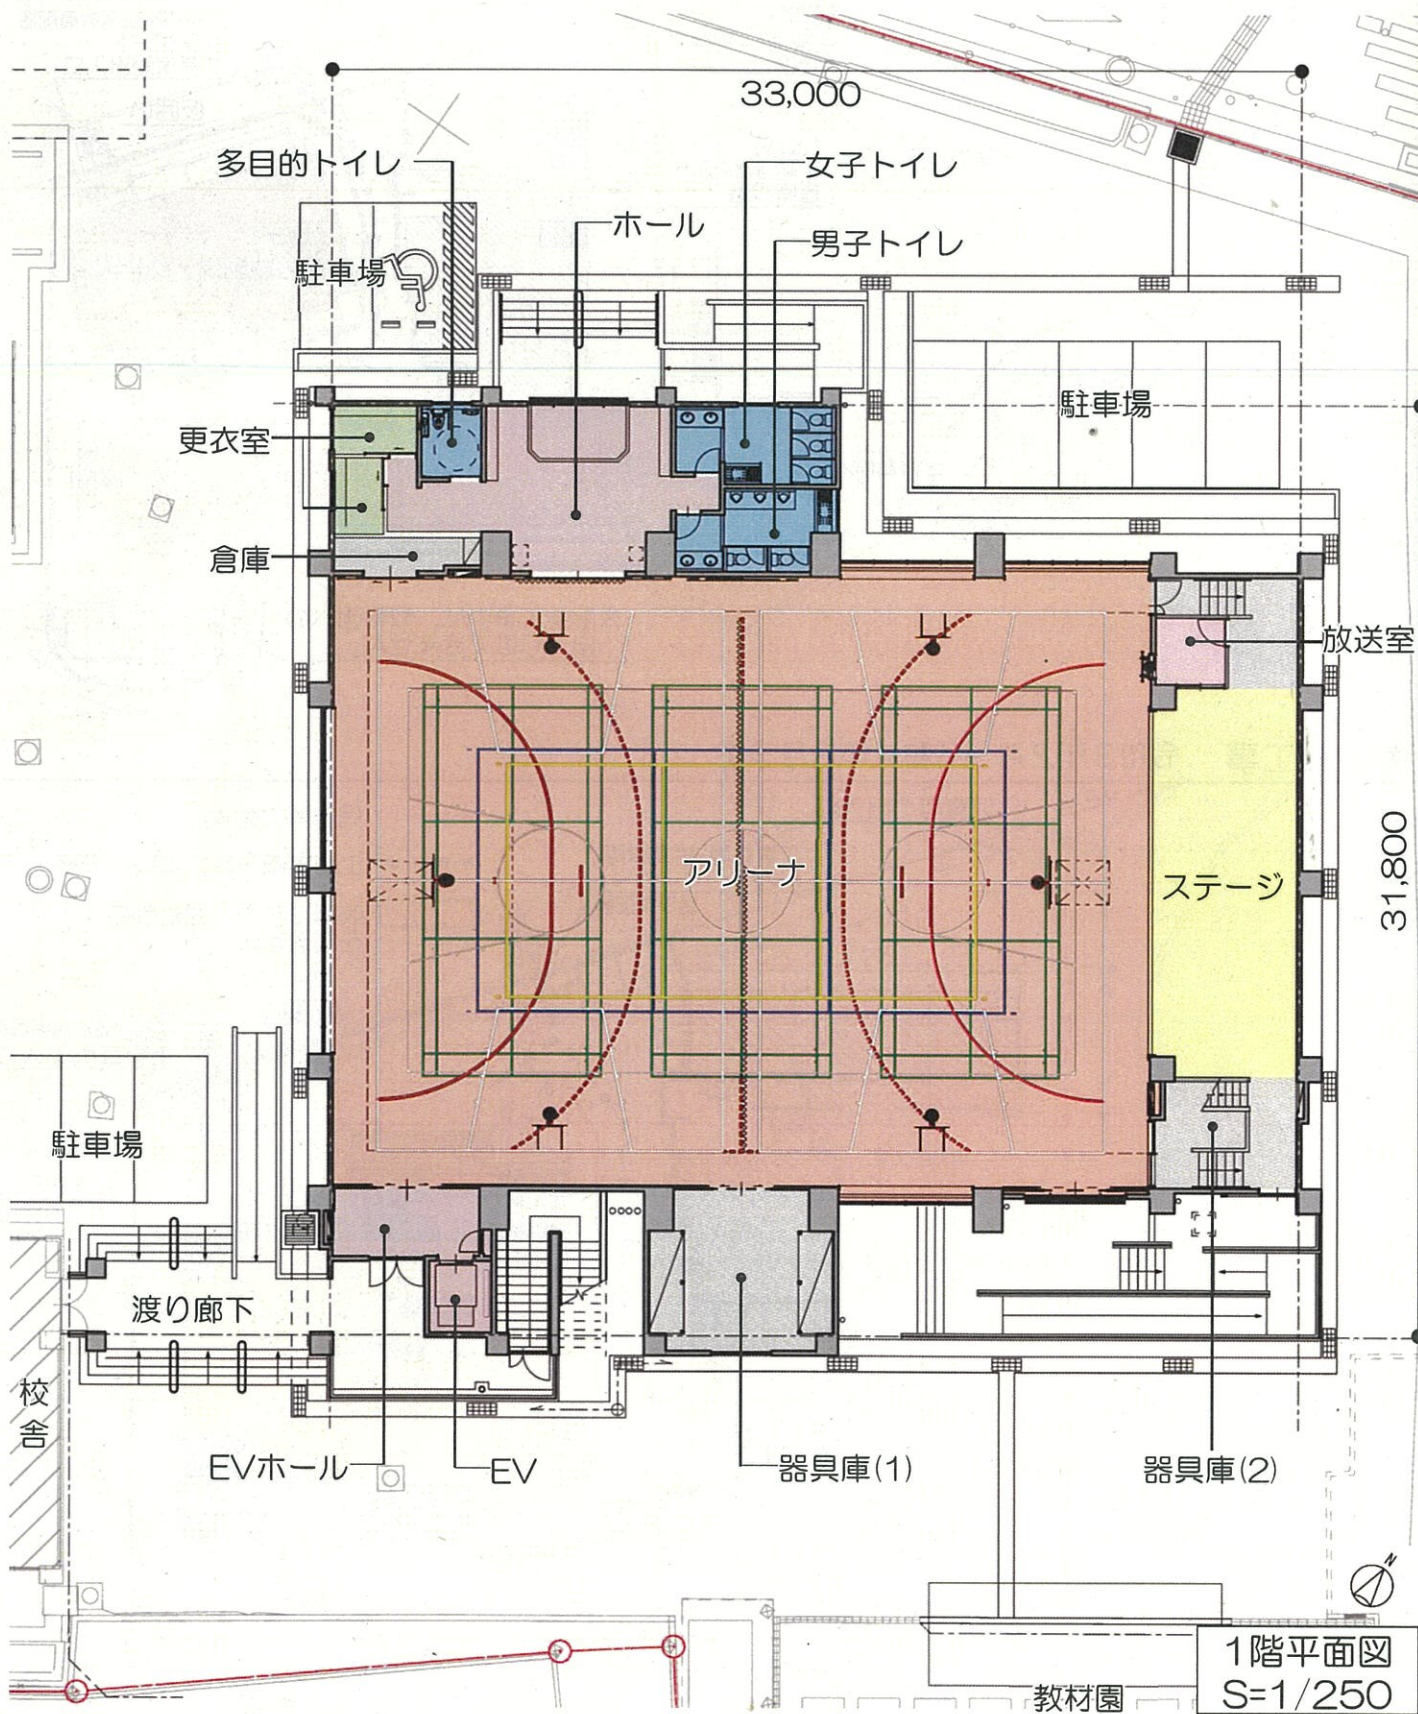

○コート種類

- ・メインバスケットコート : 13000×22650×1面
- ・サブバスケットコート : 11700×18400 ミニ規格×2面
- ・メインバレーボールコート : 9000×18000 (6人制) ×1面
- ・メインバレーボールコート : 8000×16000 (小学校) ×1面
- ・メインハンドボールコート : 外周ライン バスケットコートライン兼用
- ・バドミントンコート : 6100×13400×3面

