
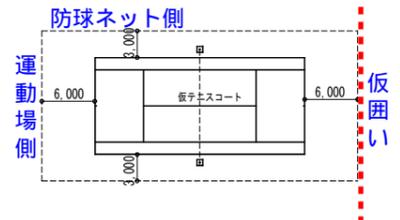


10月8日～10月23日

- ※1-1 工事着手で先に正門の道路整備を行い学校車両の入校の確保
- ※1-2 既設テニスコートの撤去と移設
- ※1-3 備品等を収納する仮倉庫の位置は監督員と調整後引越し
  - ・製氷機の移動
  - ・ガス撤去と切返し

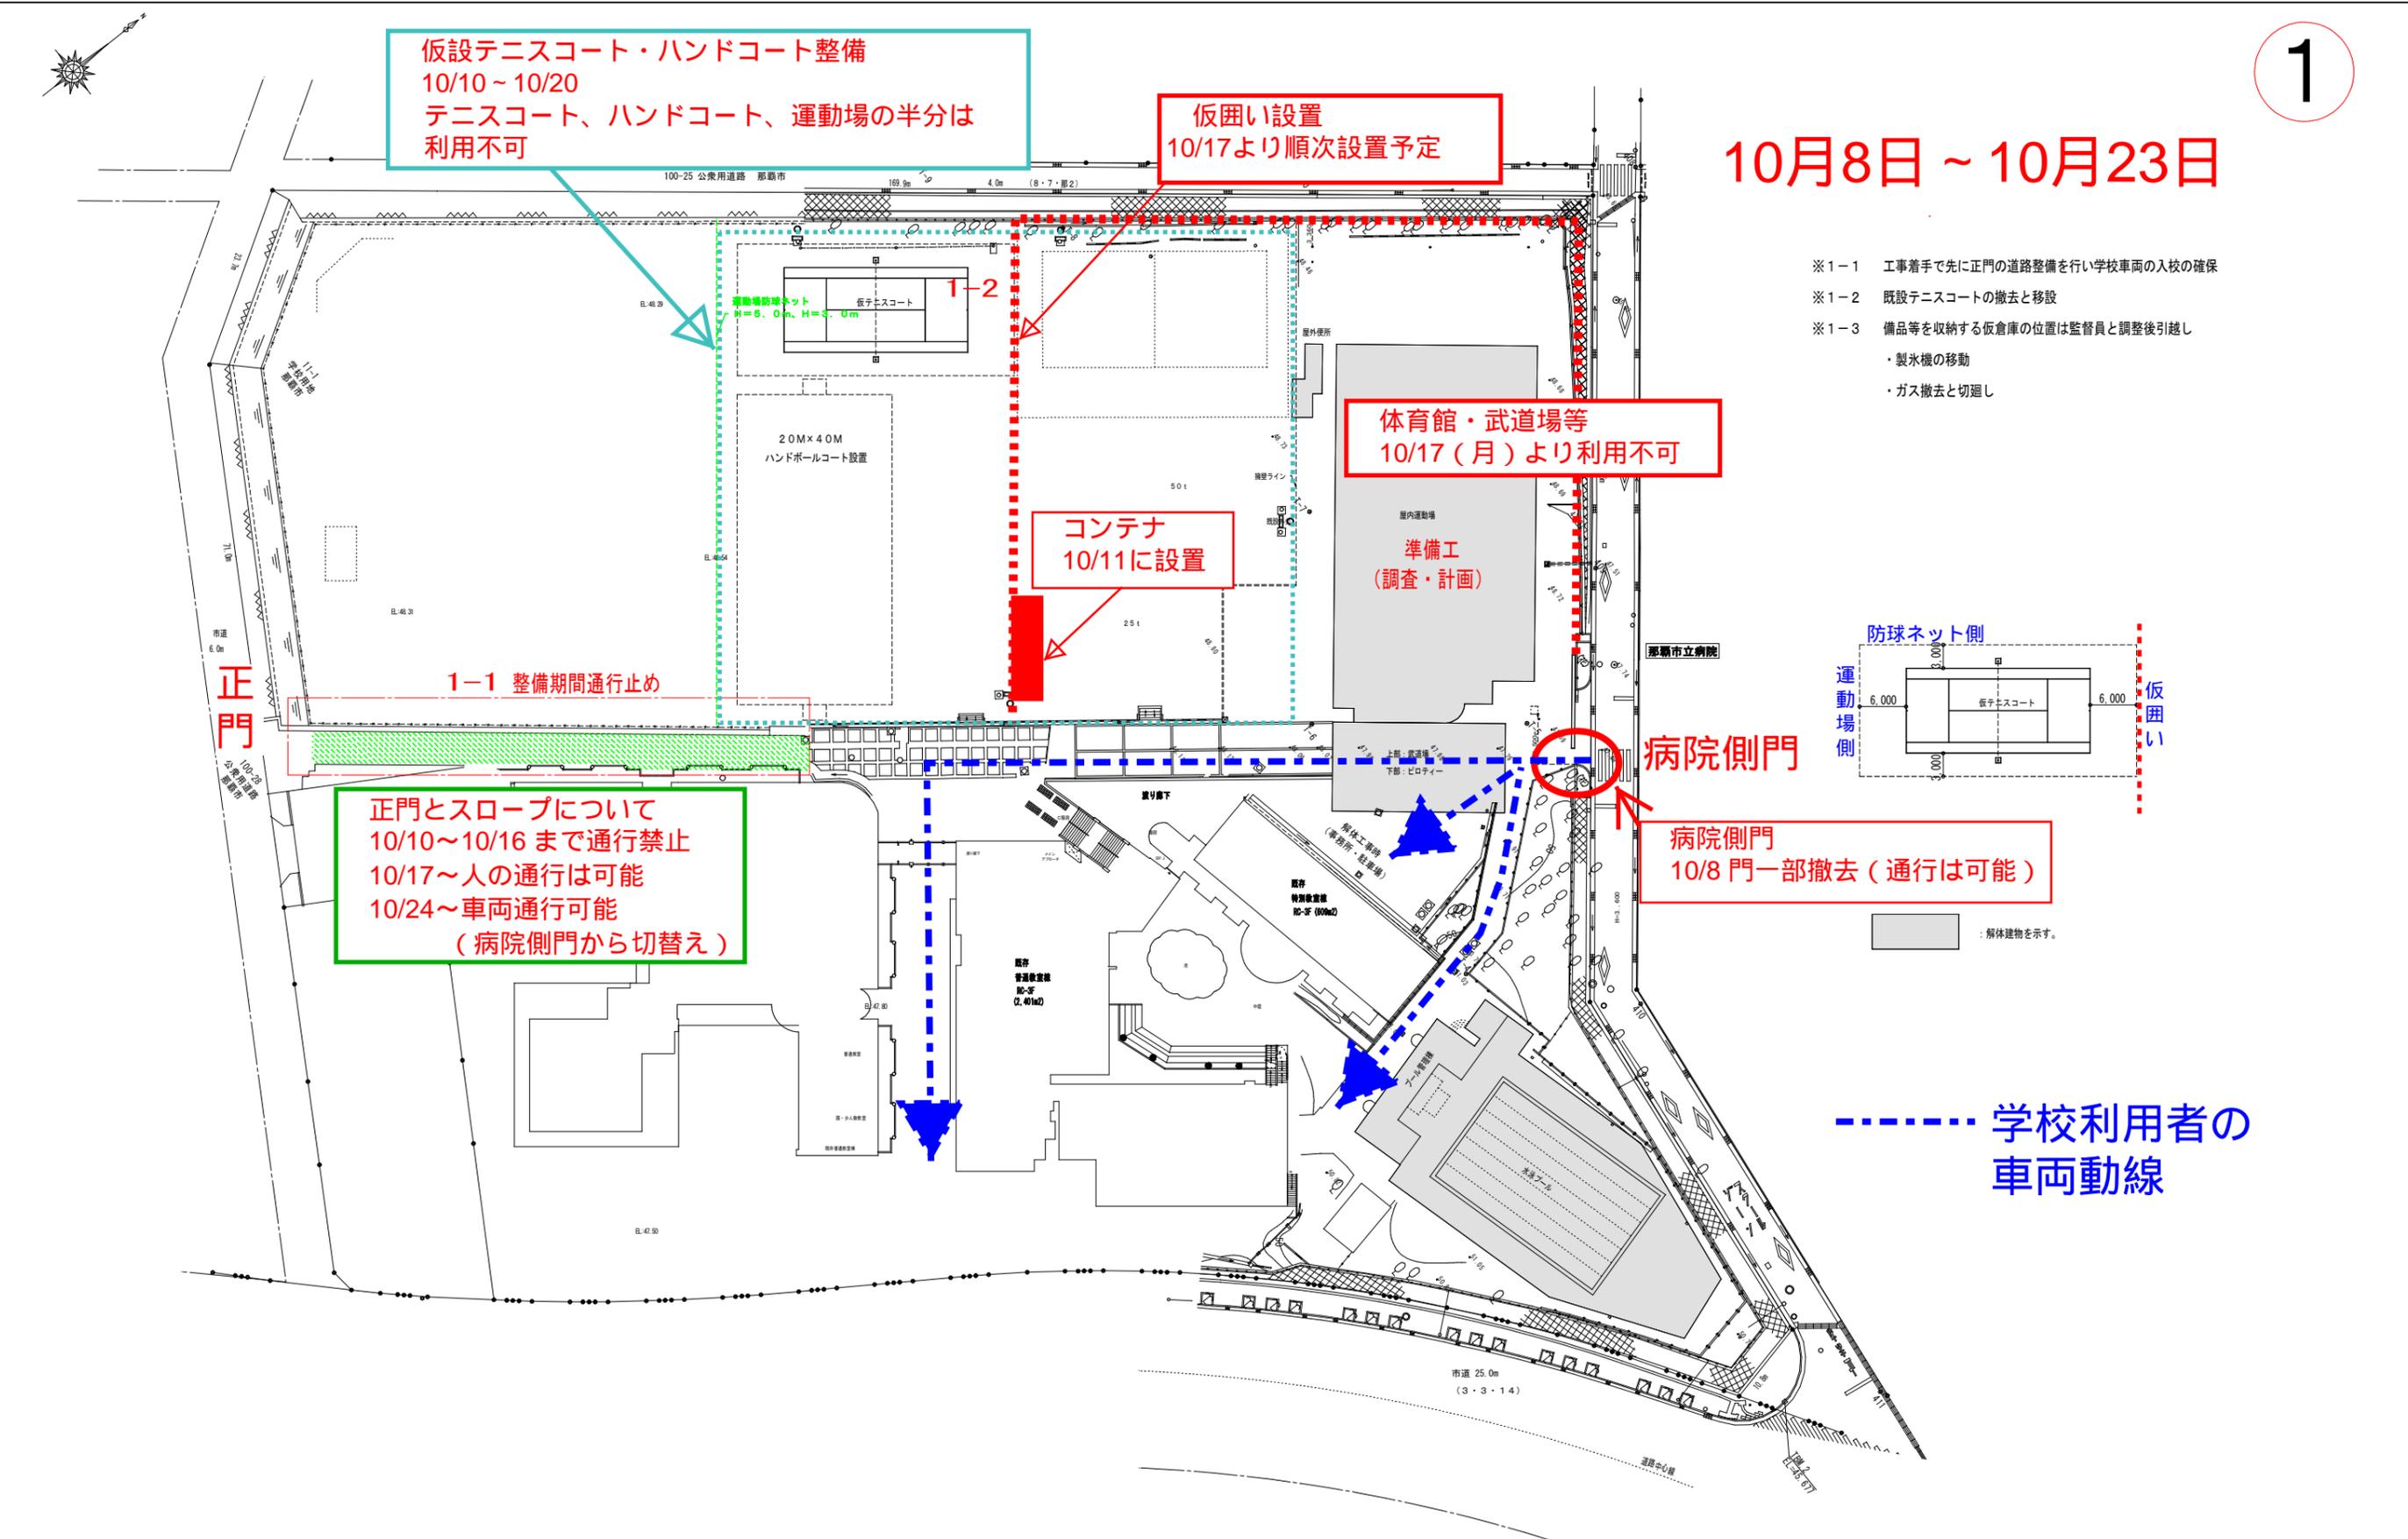

正門とスロープについて  
 10/10～10/16 まで通行禁止  
 10/17～人の通行は可能  
 10/24～車両通行可能  
 (病院側門から切替え)

仮設配置図 A1:1/400  
 A3:1/800

工事名称	松島中学校屋内運動場及びプール等 改築工事(建築)	工事年度	令和4年度
工事場所	沖縄県那覇市古島2丁目1番地2	図面名称	仮設計画図(1)
発注機関	那覇市教育委員会 生涯学習部 施設課	縮尺	A1:1/400 A3:1/800
摘要		図面番号	A-106
検印	管理建築士	設計	製図
	名称	協和設計事務所・マキヤ設備設計 技術企業体	
	資格者氏名	一級建築士 山城新吾	
	登録番号	大臣登録 第212258号	
所在地	沖縄県那覇市古島1丁目25番地4		

10/24~12月

- 1の工程完了確認後
- ※2-1 解体工事の着手
  - ※2-2 仮囲いの設置
  - ※2-3 解体工事の順序（武道場上部のみ）

屋内運動場【解体工事】		
令和4年	11月	12月
仮囲い	256	m
仮囲い設置（新設）	256	m
仮囲い増設		m
仮囲い設置（盛替え）		m
土のう積 2段横シート養生	256	m

テニスコート・ハンドコート  
10/21より利用可能  
(天候等により変更になる可能性があります)

可動式防球フェンス

仮設事務所

仮囲い

仮設外柵 2-2

2-3-2

2-1

全メッシュパネル仕様

病院側門  
10/24(月)より車両、人とも通行不可

病院側門

武道場、プール側の駐車場  
10/24(月)より利用不可

学校利用者の  
車両動線

工事中の  
学校利用者仮駐車場

凡例	
	解体工事部分を示す。
	仮設外柵を示す。
	クロスゲート 6,000×1,800 2ヶ所設置
	仮設鉄板敷 (1.5m×6.0m厚さ22mm)

仮設配置図	A1:1/400
	A3:1/800

仮設内通路(生徒用)

工事名称	松島中学校屋内運動場及びプール等 改築工事(建築)	工事年度	令和4年度
工事場所	沖縄県那覇市古島2丁目1番地2	図面名称	仮設計画図(2)
発注機関	那覇市教育委員会 生涯学習部 施設課	縮尺	A1:1/400 A3:1/800
摘要		図面番号	A-107
設計者	管理建築士 設計 製図	名称	協和設計事務所・マネヤ設備設計 技術企業体
検印		資格者氏名	一級建築士 山城新吾
		登録番号	大臣登録 第212258号
		所在地	沖縄県那覇市古島1丁目25番地4